


PLANTA PRIMER PISO

ESCALA 1 : 50

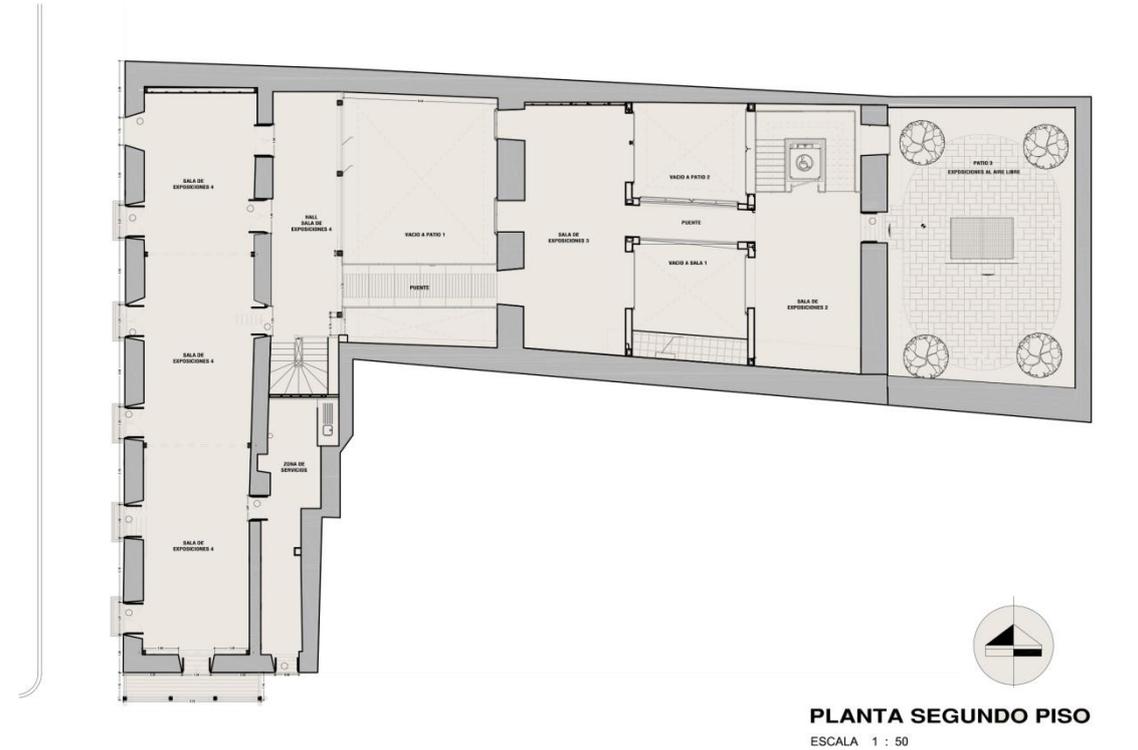

PLANTA SEGUNDO PISO

ESCALA 1 : 50