

IMPLANTACIÓN DEL *BOLÍVAR ORADOR* DE GERARDO BENÍTEZ

Ubicación propuesta:

Proyecto Mirador Illimani – Ciudad Bolívar

Solicitante:

Proyecto a cargo de la Caja de Vivienda Popular.
Acompañamiento del IDPC.

Dimensiones y peso


210 cm x 65 cm x 70 (sin pedestal).
300 Kg

Material:


Latón fundido con acabado pulido liso

El Bolívar Orador formó parte del conjunto escultórico del Templo al Libertador (Parque de los Periodistas) hasta el 2018. Actualmente se encuentra en el depósito del IDPC, quien actúa como su custodio.


La escultura presenta valores escultóricos y simbólicos relevantes. El autor fue reconocido por su taller de fundición y la ejecución de varias esculturas que se encuentran en el espacio público del distrito.

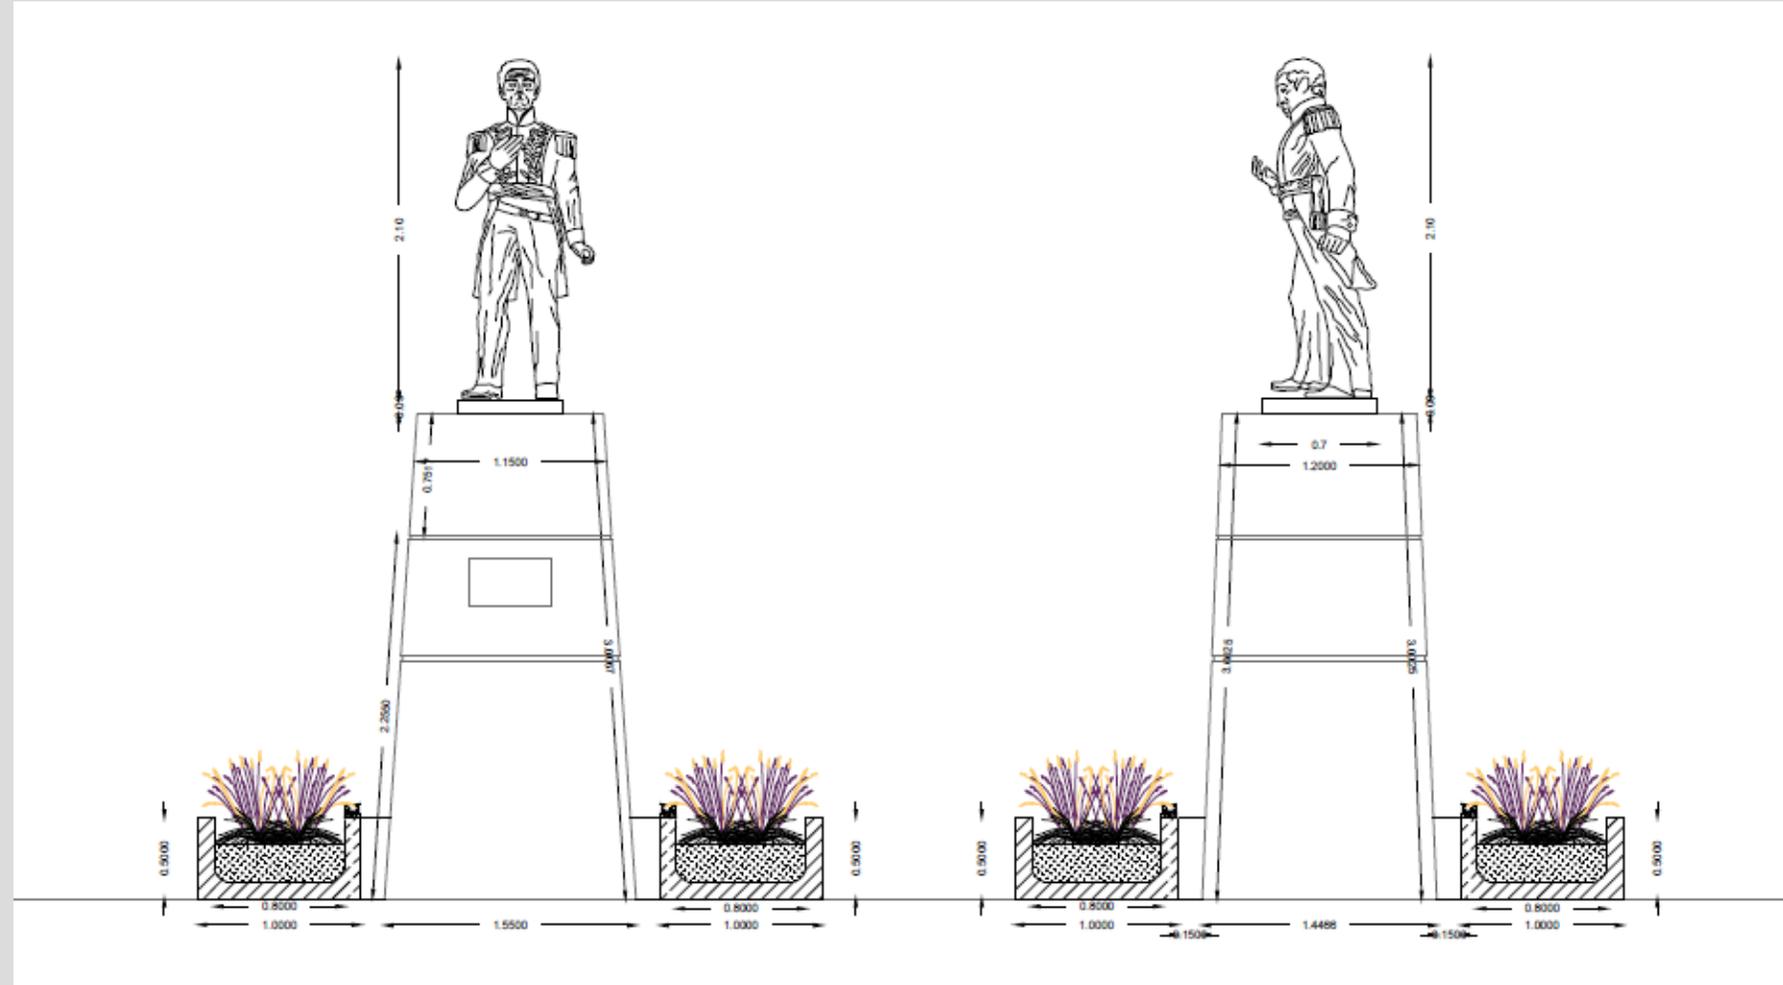

Radicación VIARTE: 8 de noviembre de 2019


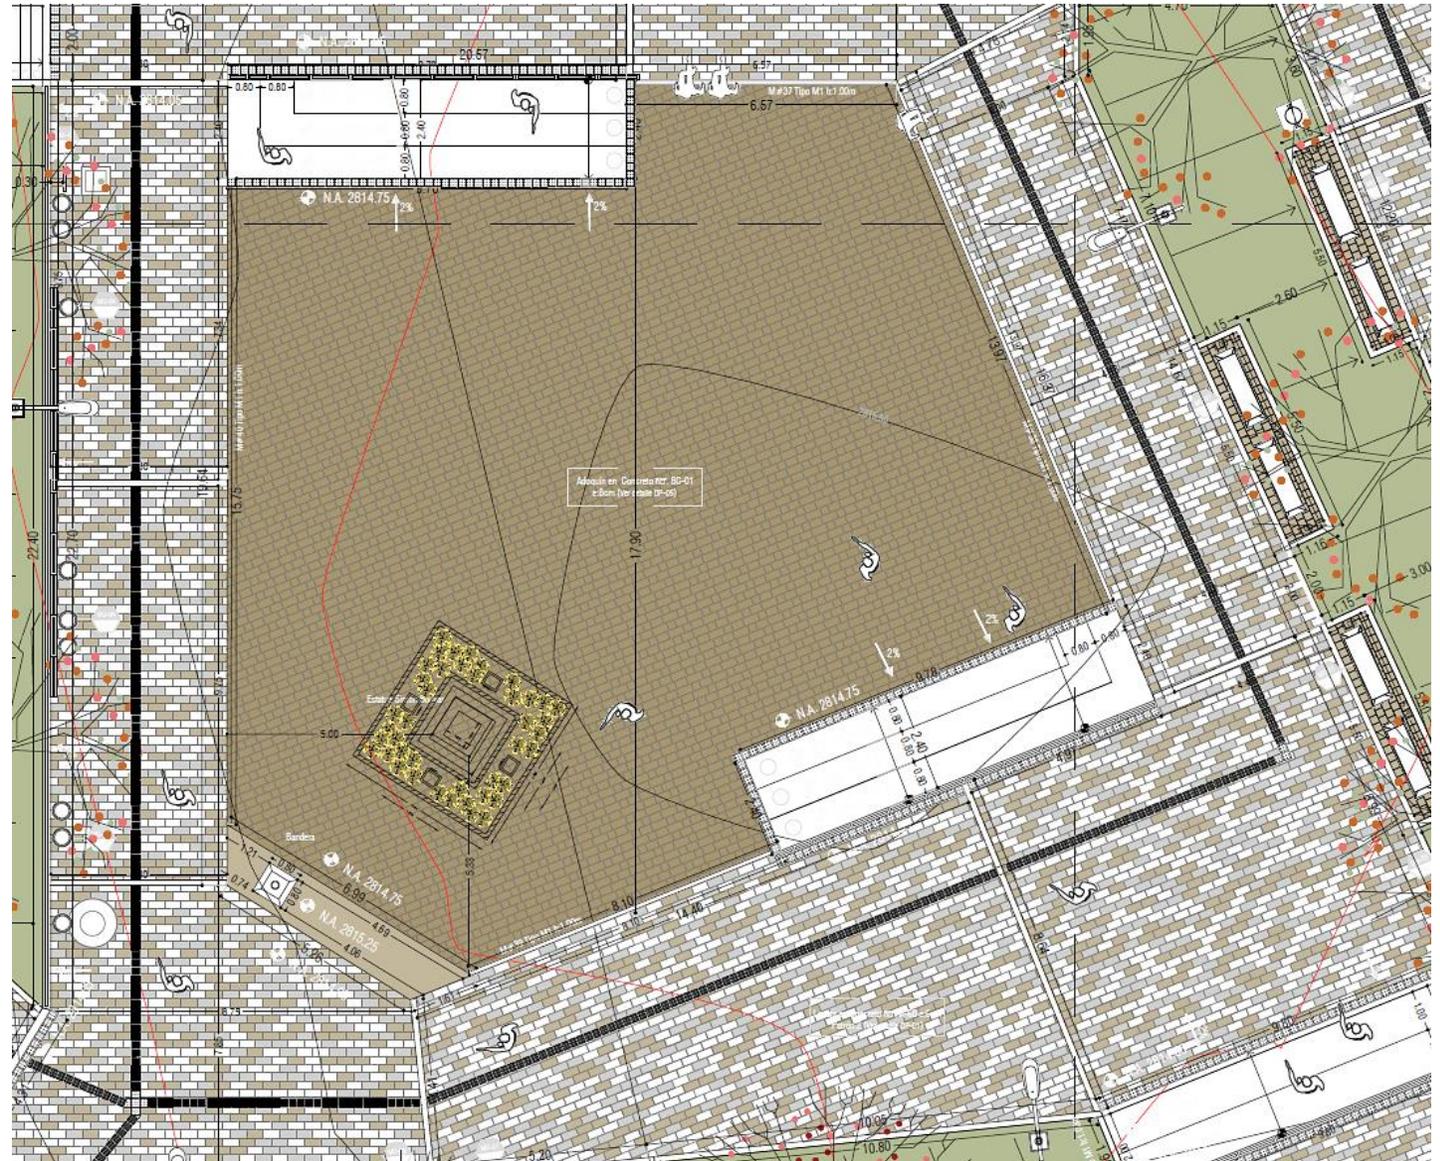


El Bolívar Orador se localizará en la plazoleta principal del proyecto Mirador Illimani, que tiene un área total de 2029 m². La plazoleta principal tiene un área de 350 m² aprox. La escultura se implantará junto a la bandera más alta del país. Los predios son de propiedad de la Caja de Vivienda Popular.

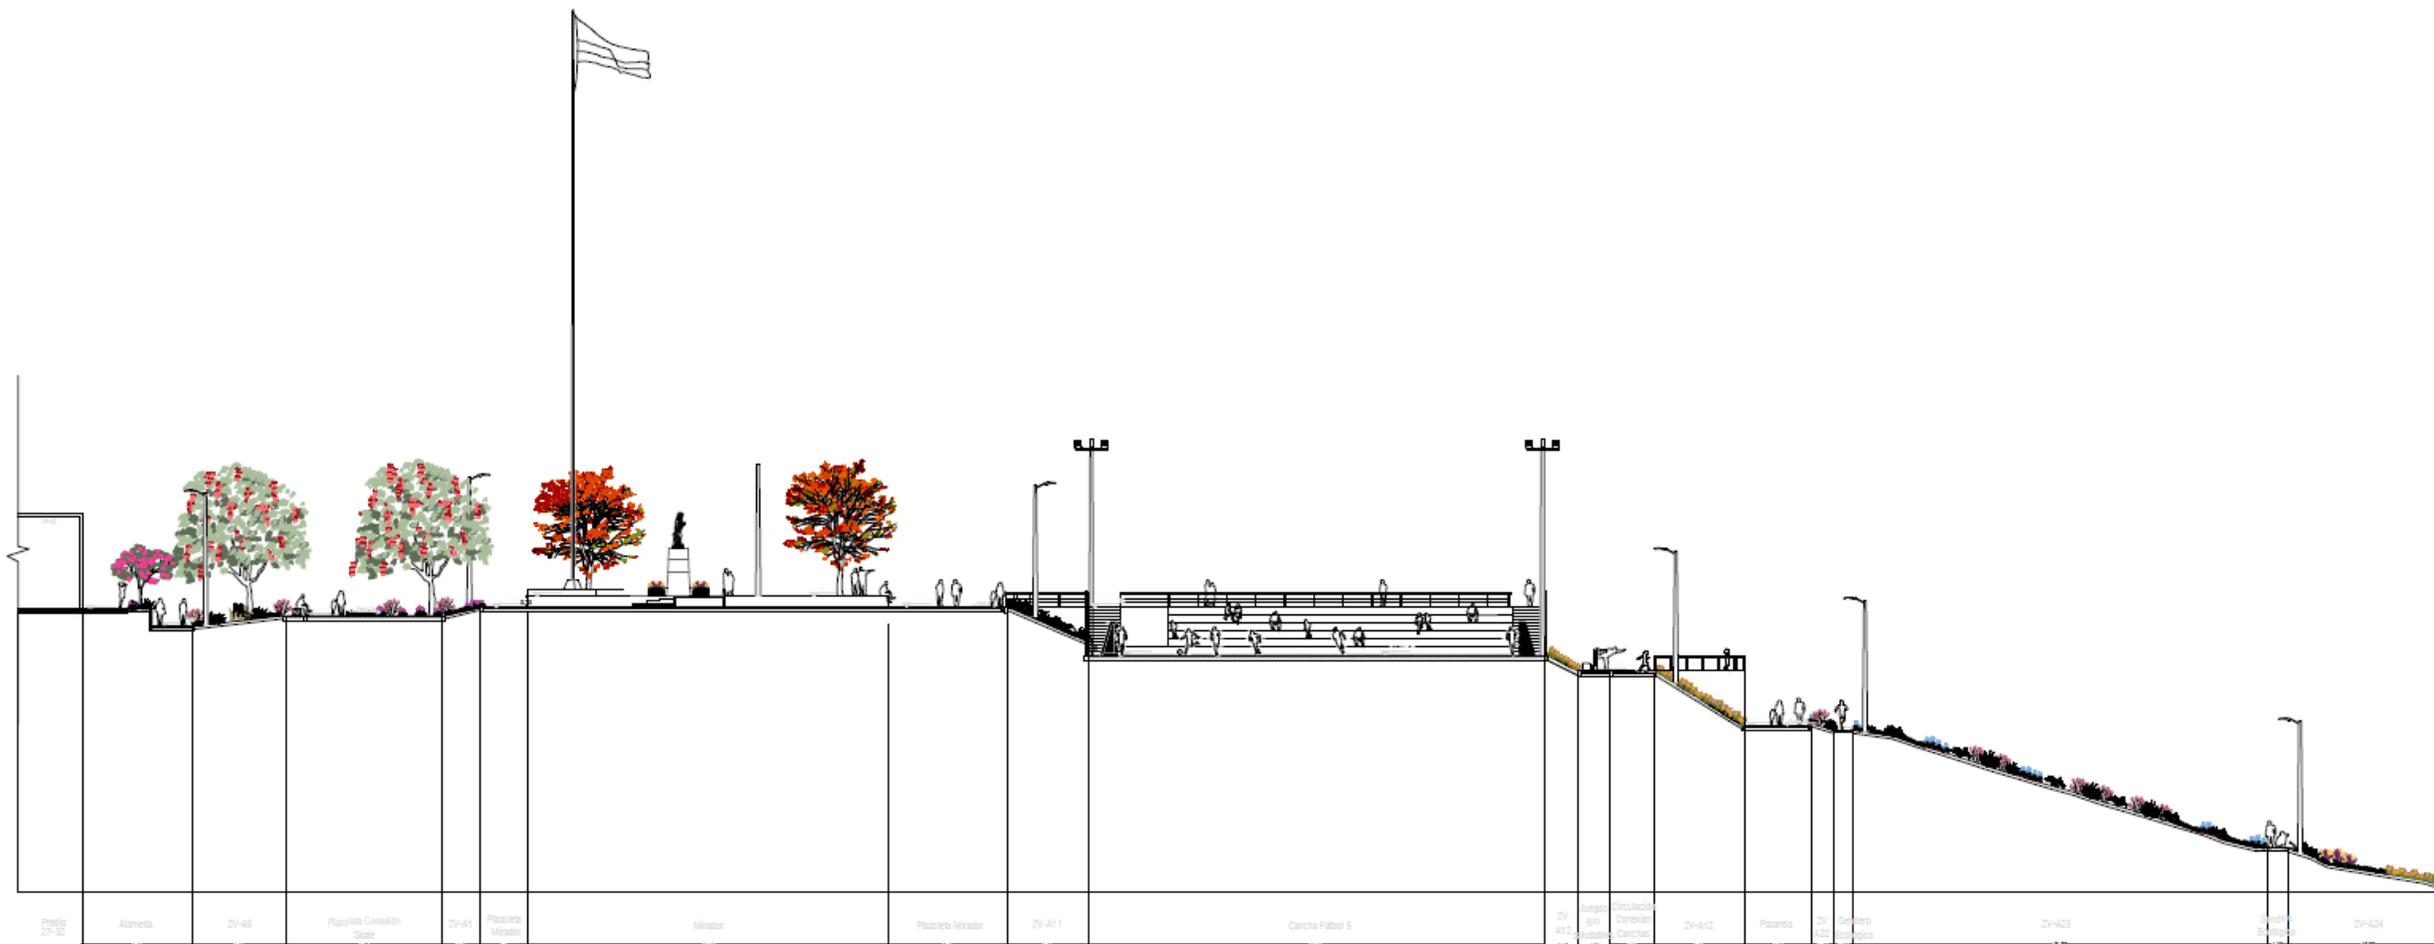

Justificación:

- Potenciar el arte permanente en espacio público, desde la planificación de proyectos urbanos de gran escala
- Generar apropiación del espacio público por parte de la comunidad de la localidad de Ciudad Bolívar
- Buscar fortalecer la identidad y los valores ciudadanos en la localidad.

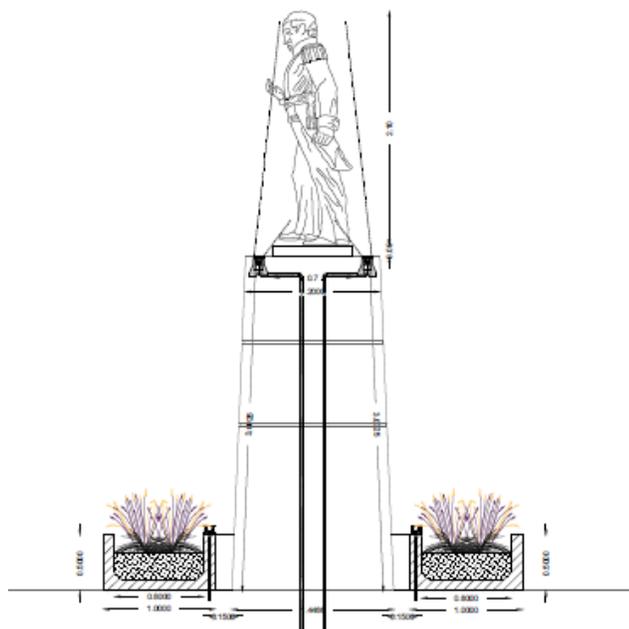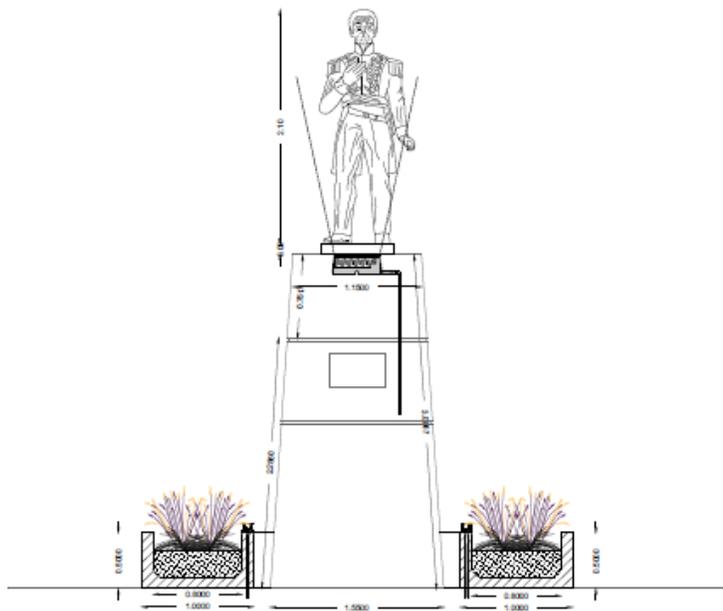

La plazoleta Mirador se construirá en concreto estampado color arena, en el centro de la plaza se ubicará el pedestal de 3 m de altura, enchapado en piedra muñeca, donde reposará la estatua del libertador.

Con el fin de proteger la escultura, el pedestal estará rodeado de vegetación y tendrá iluminación propia.