


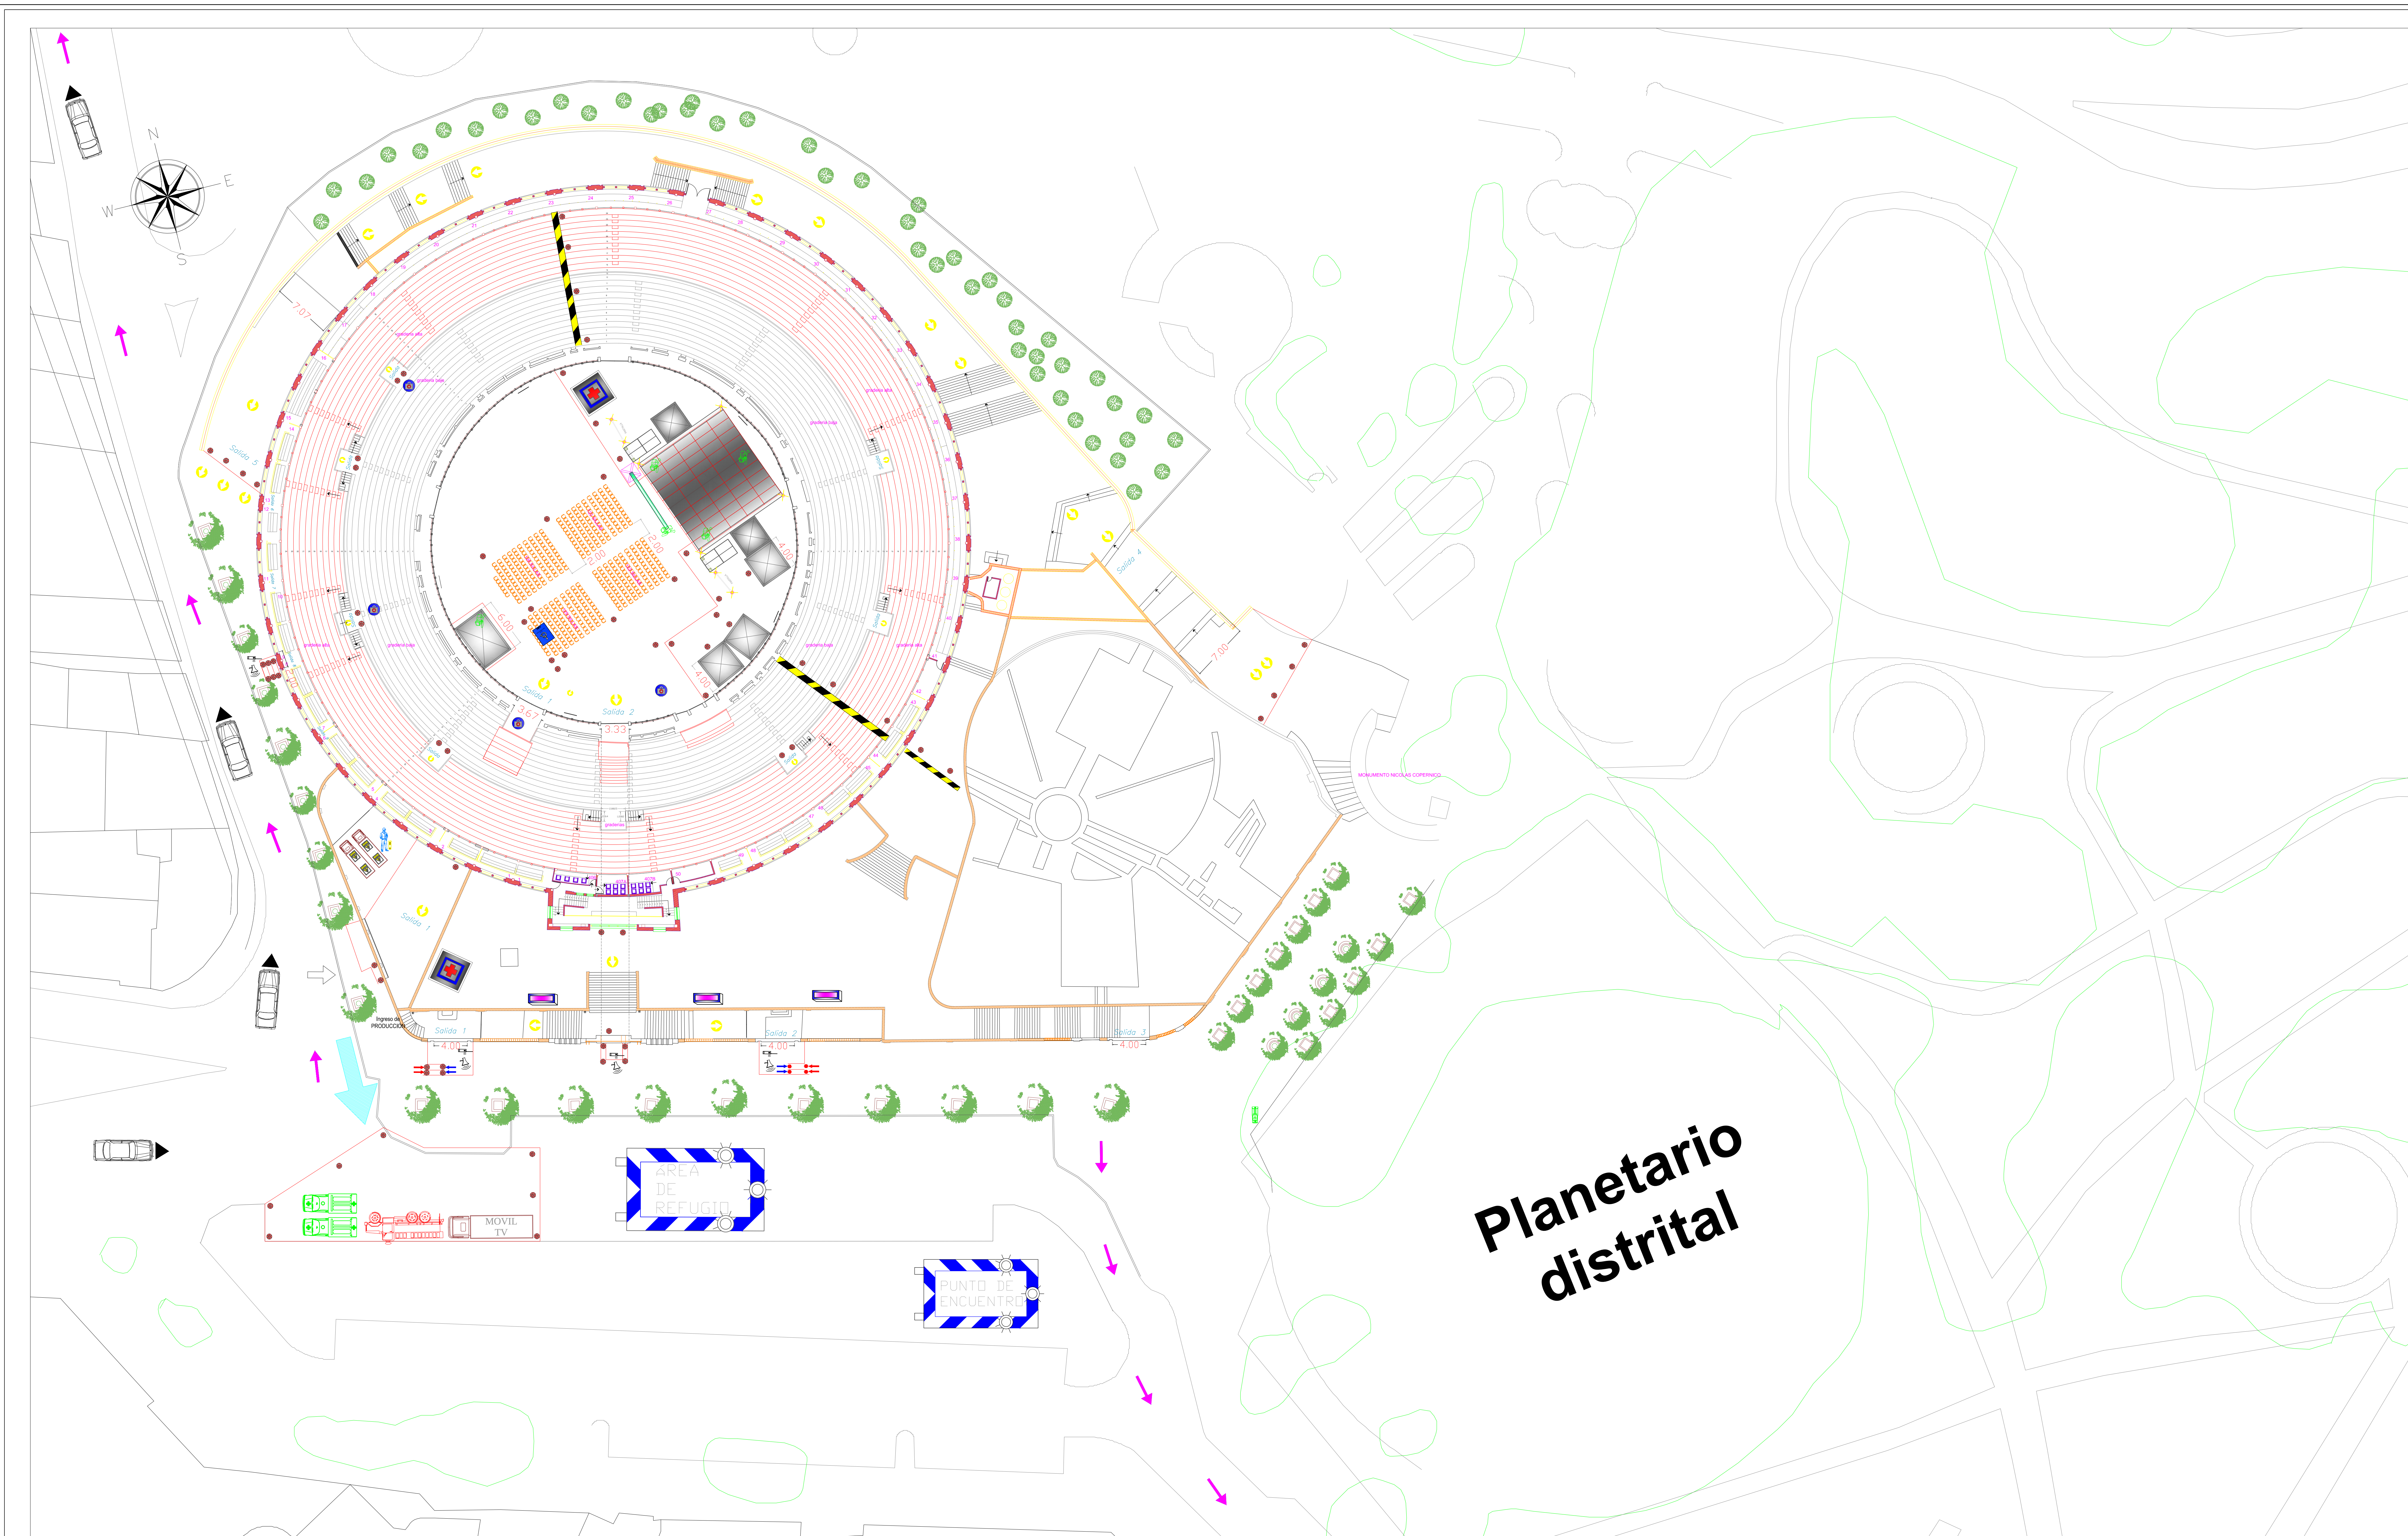

INSTITUTO DISTRITAL
DE LAS ARTES
IDARTES
GRUPO ARCHIVO DE
ESCENARIOS Y LOCALIZACIONES NACIONAL
www.IDARTES.GOV.CO

PLANO GENERAL PLAZA "LA SANTAMARIA"
EVENTO -CELEBRA LA LECTURA
BOGOTA - COLOMBIA
CONTIENE
DISTRIBUCION DE RECURSOS, ESPACIOS Y RUTAS DE EMERGENCIA



FECHA : OCTUBRE DE 2012

DIBUJO :
LUIS MUÑOZ

REVISOR :
DONNY RUBIANO

CALCULO : LUIS MUÑOZ

ESCALA : 1: 250

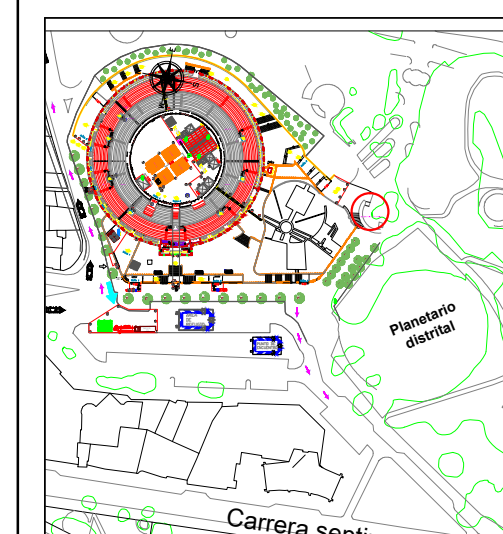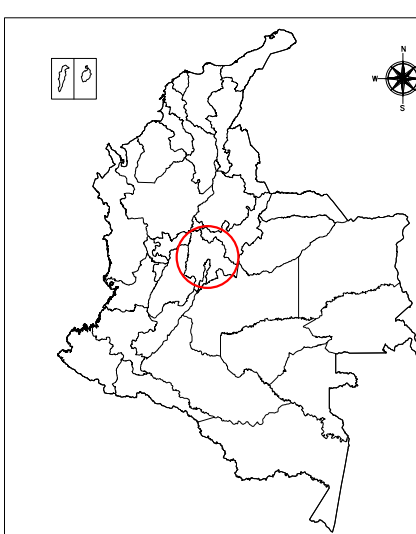

CONVENCIONES :					
SEALIZ. DE SERVICIOS		PUNTA ELÉCTRICA Y PUNTO DE		PUNTO DE SERVICIOS	
PUNTO DE SERVICIOS		PUNTO DE SALIDA		Correa	
PUEROS		SEÑAL DE SALIDA AL		Escala (120/120)	
SALIDA		MECANOS DE CARGA AL		Comodidad/Relajación	
RECEPCIÓN		RECEPCIÓN		Salones	
WASH		WASHES		Personal Logístico	
ANÁLISIS DE SERVICIOS		ESTADO DE EMERGENCIA			
MEJORA		ESTADO DE FALLO			
PLANIFICACIÓN		PLAN DE MANEJO Y CRÉDITO			
INSTRUMENTAL					

NOTAS :

PLANO
1 DE 4