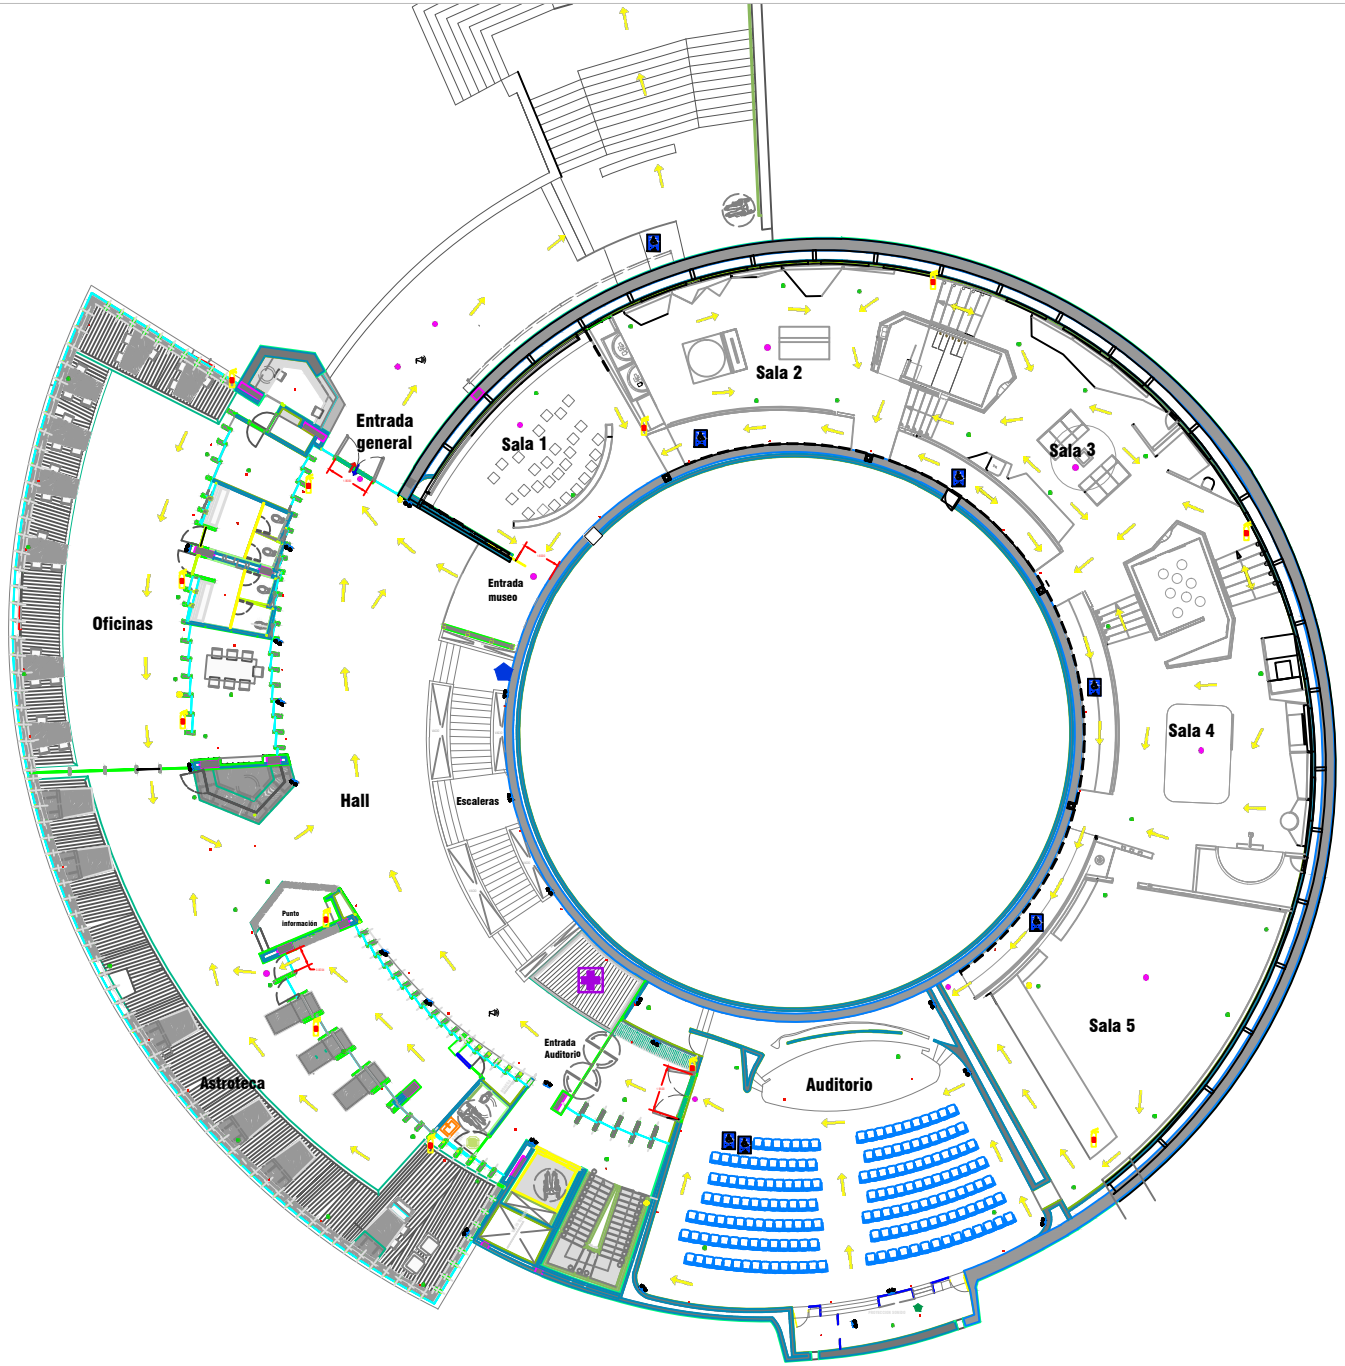

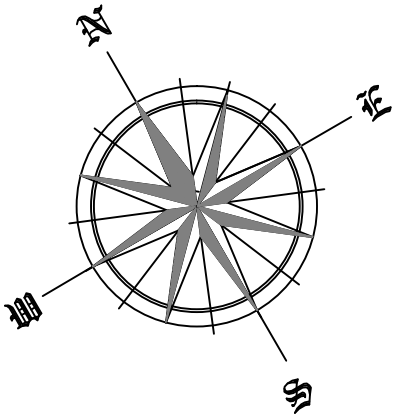

ALCALDÍA MAYOR DE BOGOTÁ D.C.
CULTURA RECREACION Y DEPORTE
Instituto Distrital de las Artes

INSTITUTO DISTRITAL DE LAS ARTES IDARTES

GRUPO ARCHIVO DE ESCENARIOS Y LOCALIZACIONES NACIONAL

www.IDARTES.GOV.CO

"PLANO GENERAL PLANETARIO BOGOTA"

BOGOTA - COLOMBIA

DISTRIBUCION DE RECURSOS, ESPACIOS Y RUTAS DE EMERGENCIA

FECHA : 2014

DIBUJO : ANDRES LOPEZ

REVISO : Nathalia Rippe

CALCULO : ANDRES LOPEZ

ESCALA : 1: 250

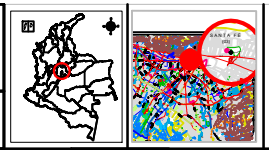

CONVENCIONES :

ENTRADA		ESPACIO MAQ. BOMBEROS		PUNTOS DE SALUD	
SALIDA		ESPACIO AMBULANCIA		ZONA DISCAPACITADOS	
RUTAS DE EMERGENCIA		EXTINTORES		PLANTA ELÉCTRICA	
MEGAFONOS		ASPERSOR DE AGUA		PERSONAL LOGISTICO	
RADIOS		ALARMA DE INCENDIO		GABINETES CONTRAINCENDIO	
LUMINARIA DE EMERGENCIA		SENSOR DE HUMO		MEDIO DE ALARMA SONORA	

NOTAS : 2 PISO

PLANO 2 DE 4