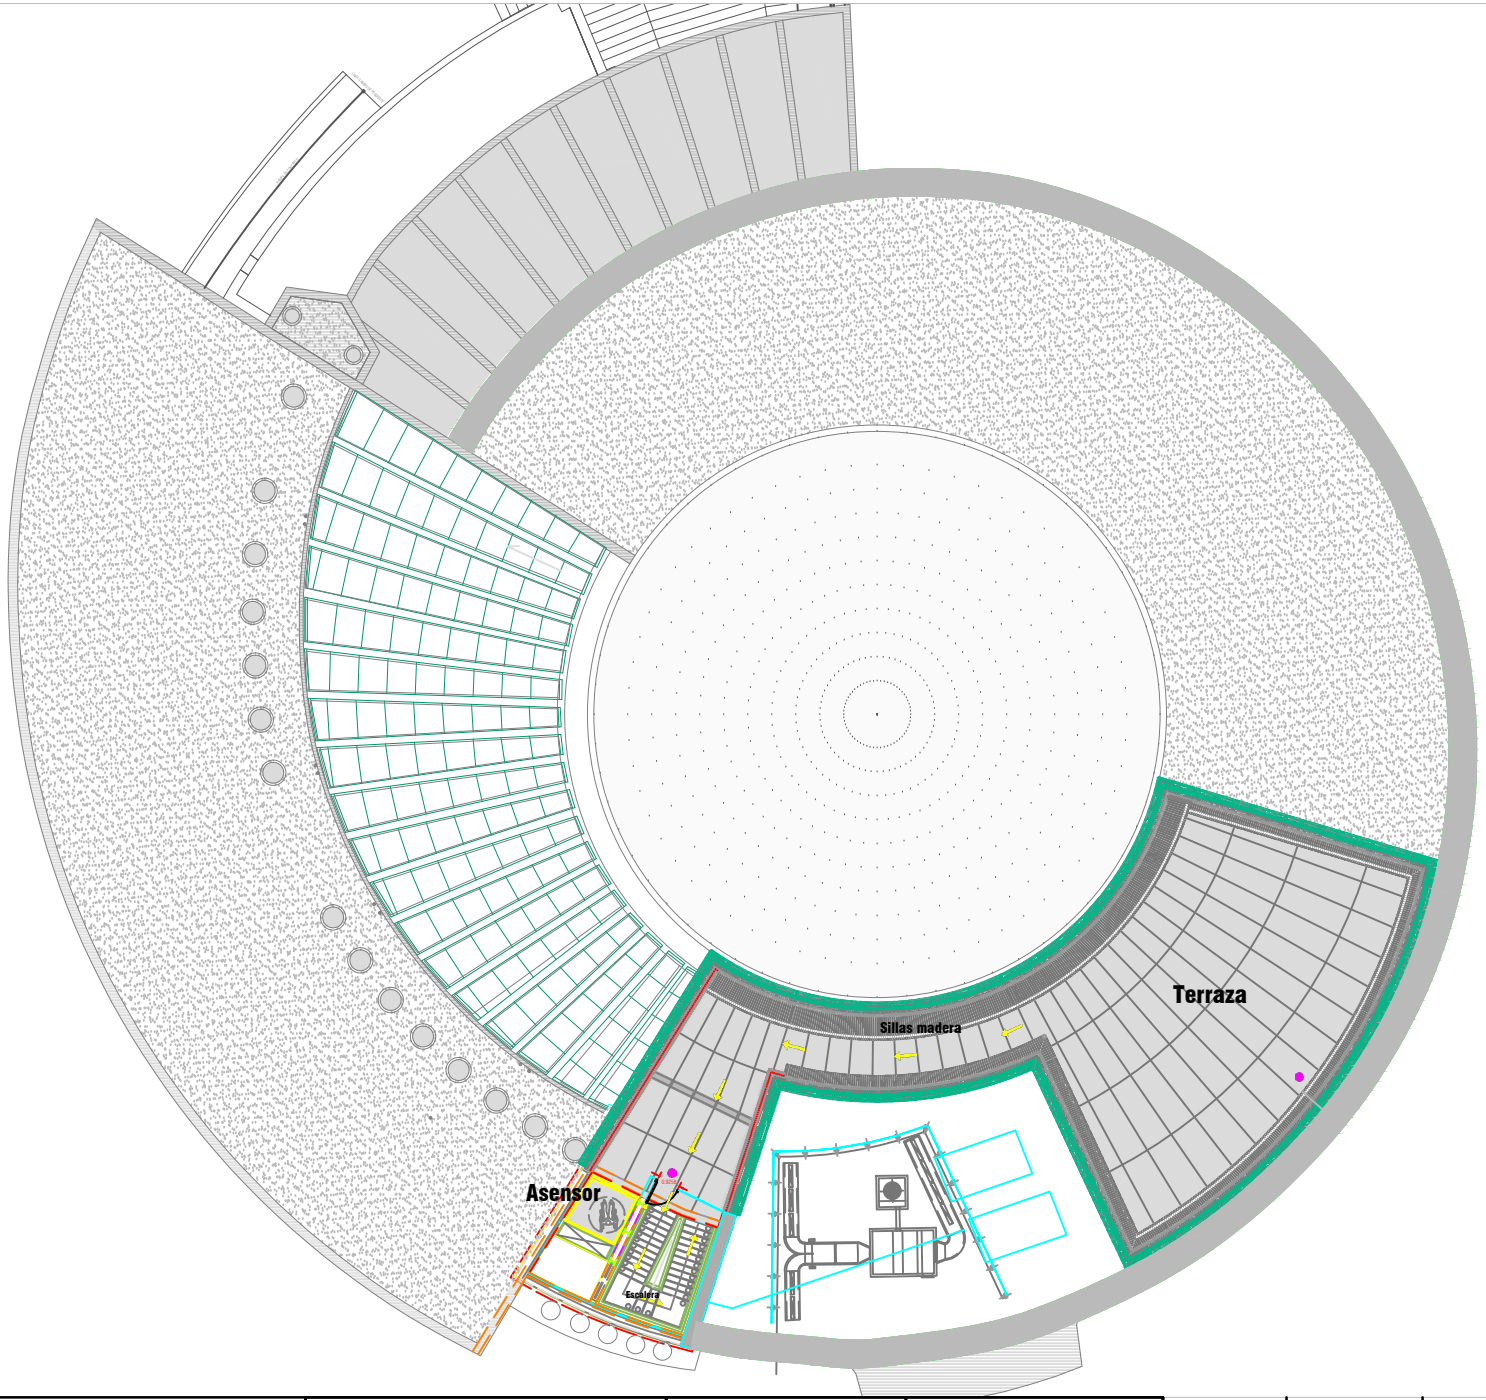


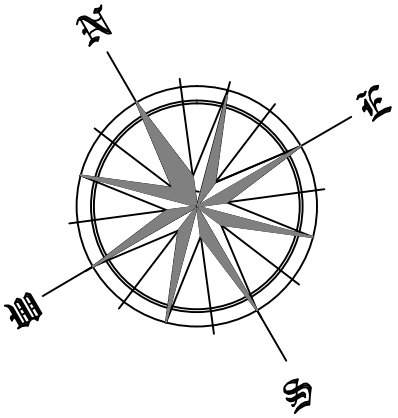


ALCALDÍA MAYOR DE BOGOTÁ D.C.
CULTURA RECREACION Y DEPORTE
Instituto Distrital de las Artes

INSTITUTO DISTRITAL DE LAS ARTES IDARTES

GRUPO ARCHIVO DE ESCENARIOS Y LOCALIZACIONES NACIONAL

www.IDARTES.GOV.CO

"PLANO GENERAL PLANETARIO BOGOTA"

BOGOTA - COLOMBIA

DISTRIBUCION DE RECURSOS, ESPACIOS Y RUTAS DE EMERGENCIA

FECHA : 2014

DIBUJO : ANDRES LOPEZ

REVISO : Nathalia Rippe

CALCULO : ANDRES LOPEZ

ESCALA : 1: 250

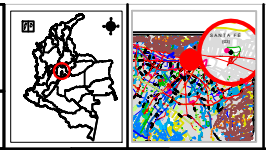

## CONVENCIONES :

| | | | | | |
|---|---|---|---|---|---|
| ENTRADA : | | ESPACIO MAQ. BOMBEROS : | | PUESTO DE SALUD : | |
| SALIDA : | | ESPACIO AMBULANCIA : | | ZONA DISCAPACITADOS : | |
| RUTAS DE EMERGENCIA : | | EXTINTORES : | | PLANTA ELÉCTRICA : | |
| MEGAFONOS : | | ASPERSOR DE AGUA : | | PERSONAL LOGISTICO : | |
| RADIOS : | | ALARMA DE INCENDIO : | | GABINETES CONTRAINCENDIO : | |
| LUMINARIA DE EMERGENCIA : | | SENSOR DE HUMO : | | MEDIO DE ALARMA SONORA : | |

NOTAS : 3 PISO

PLANO 3 DE 4